
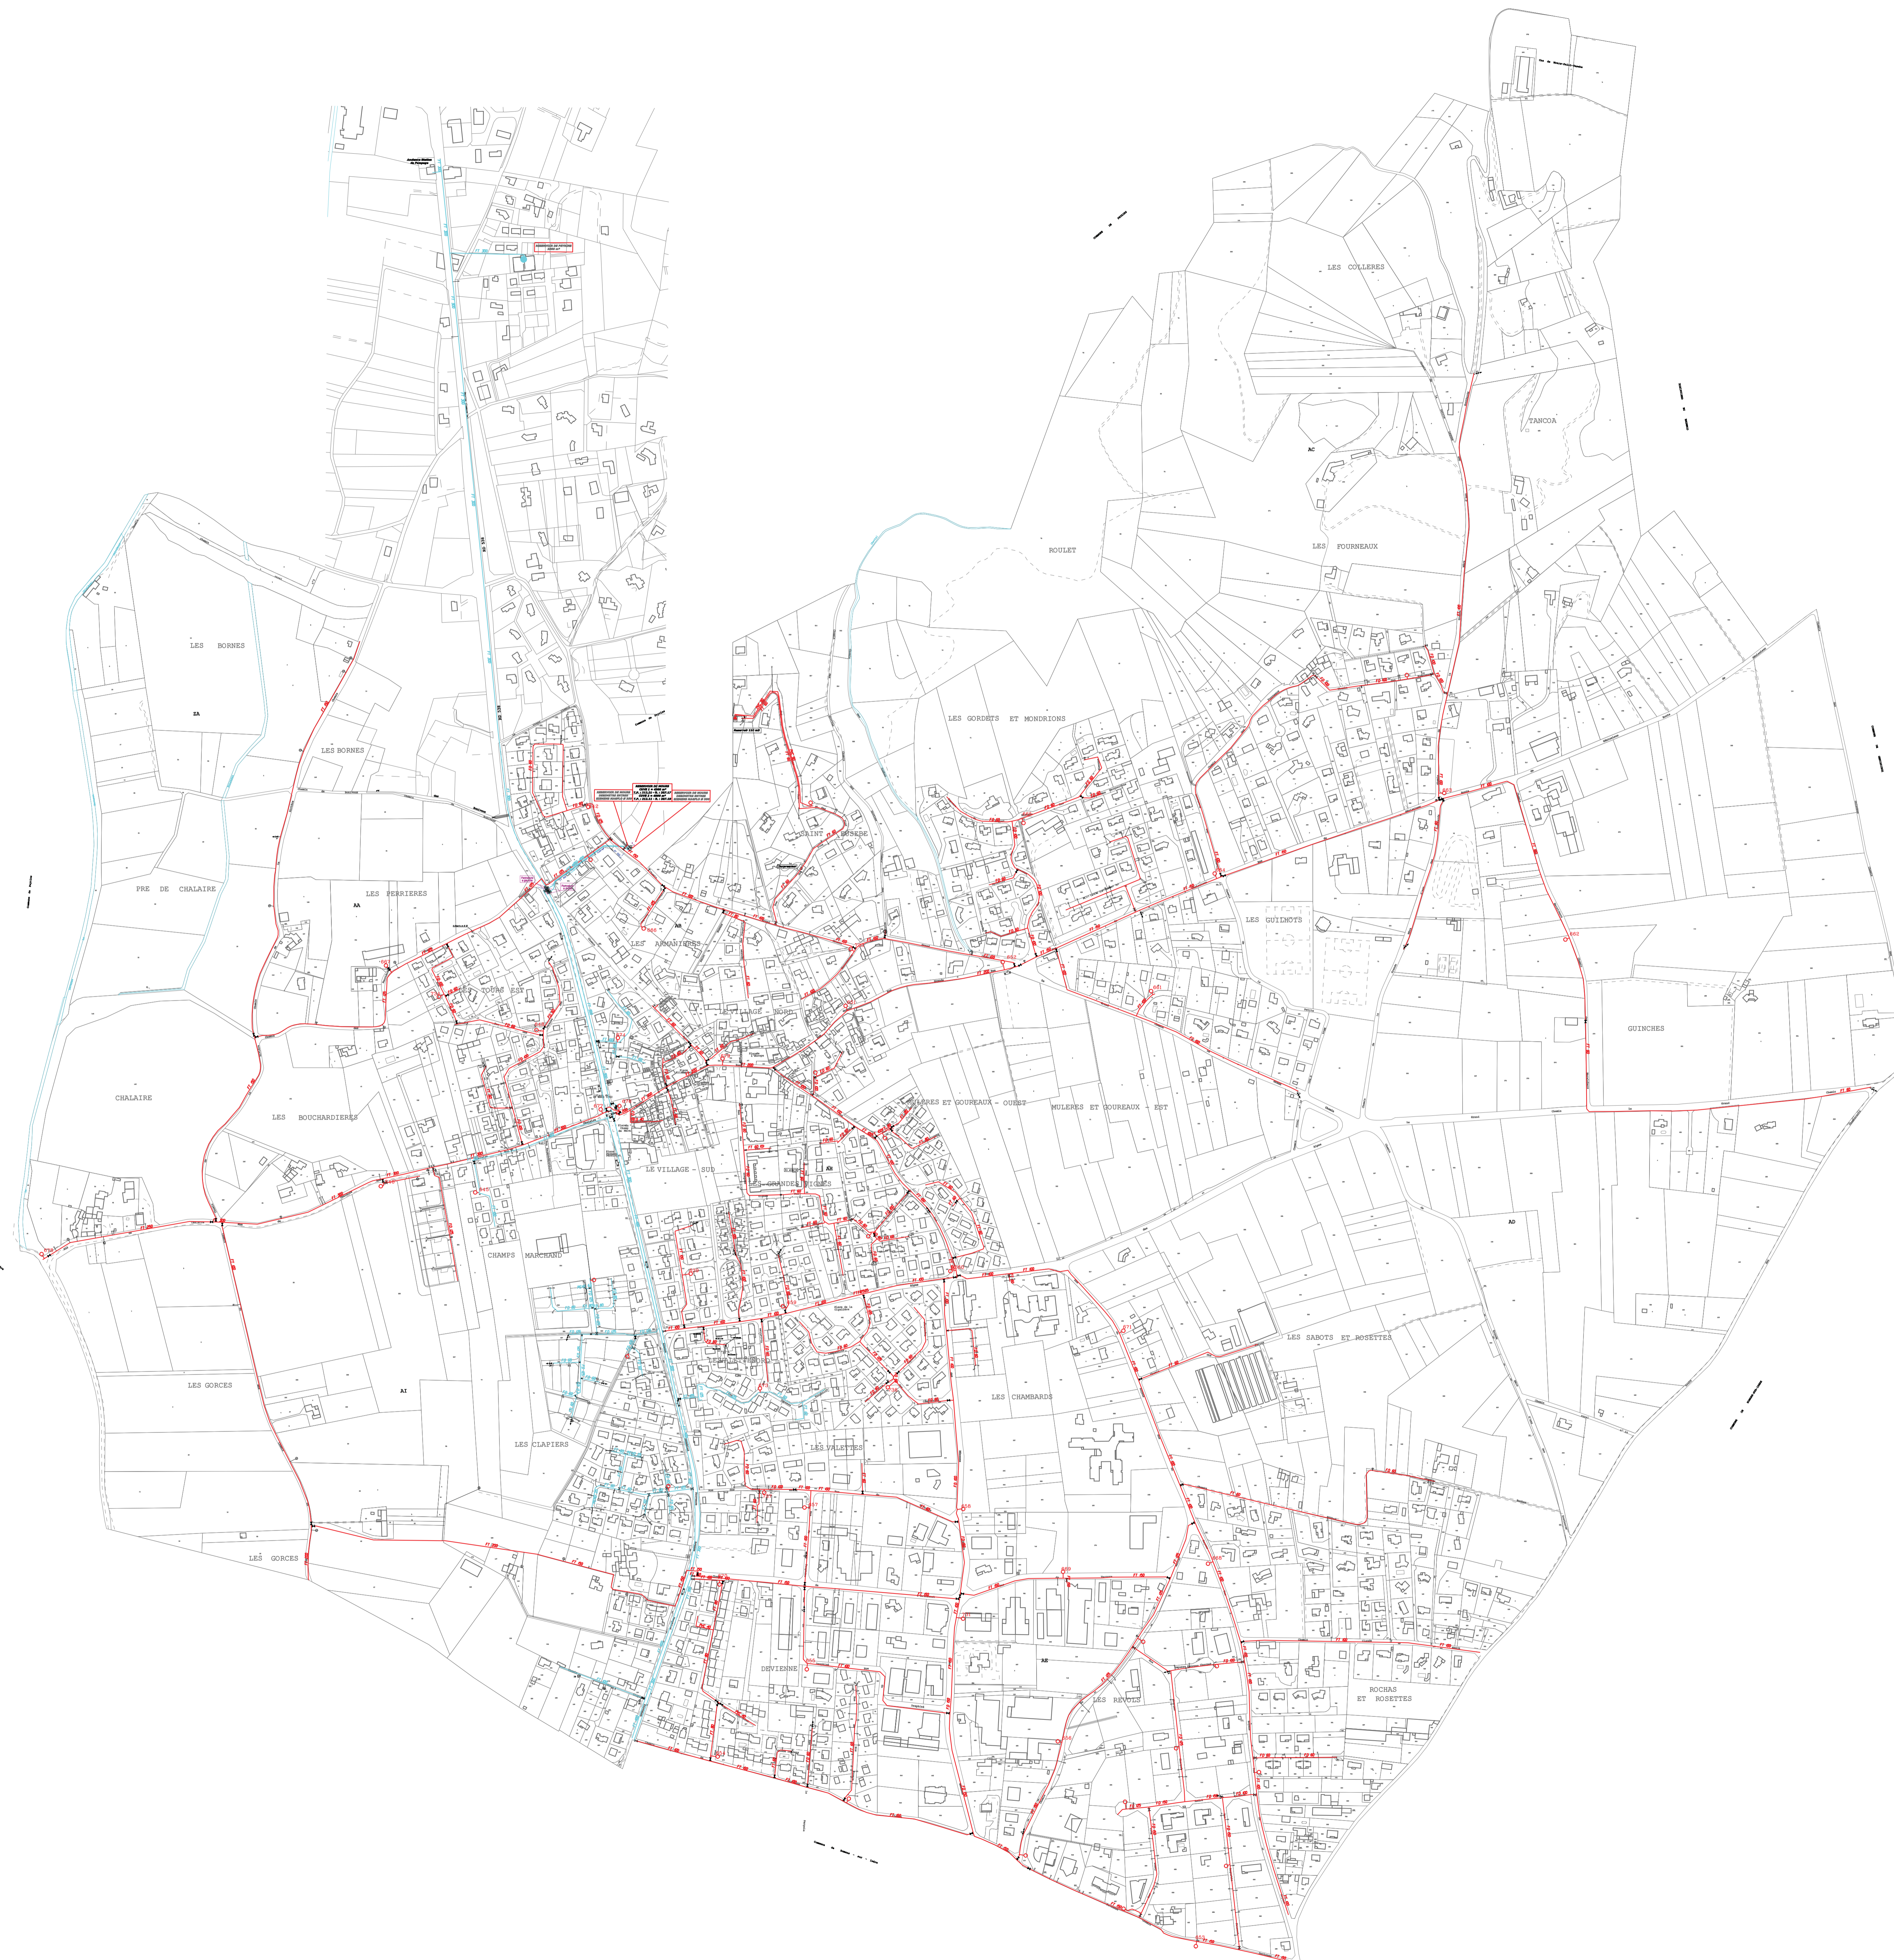


Les renseignements figurants sur ce plan sont indicatifs et n'engagent pas notre responsabilité;
la position réelle des ouvrages et des conduites devra être vérifiée par sondage.

DEPARTEMENT DE LA DROME

COMMUNE DE MOURS SAINT-EUSEBE

RESEAU D'EAU POTABLE

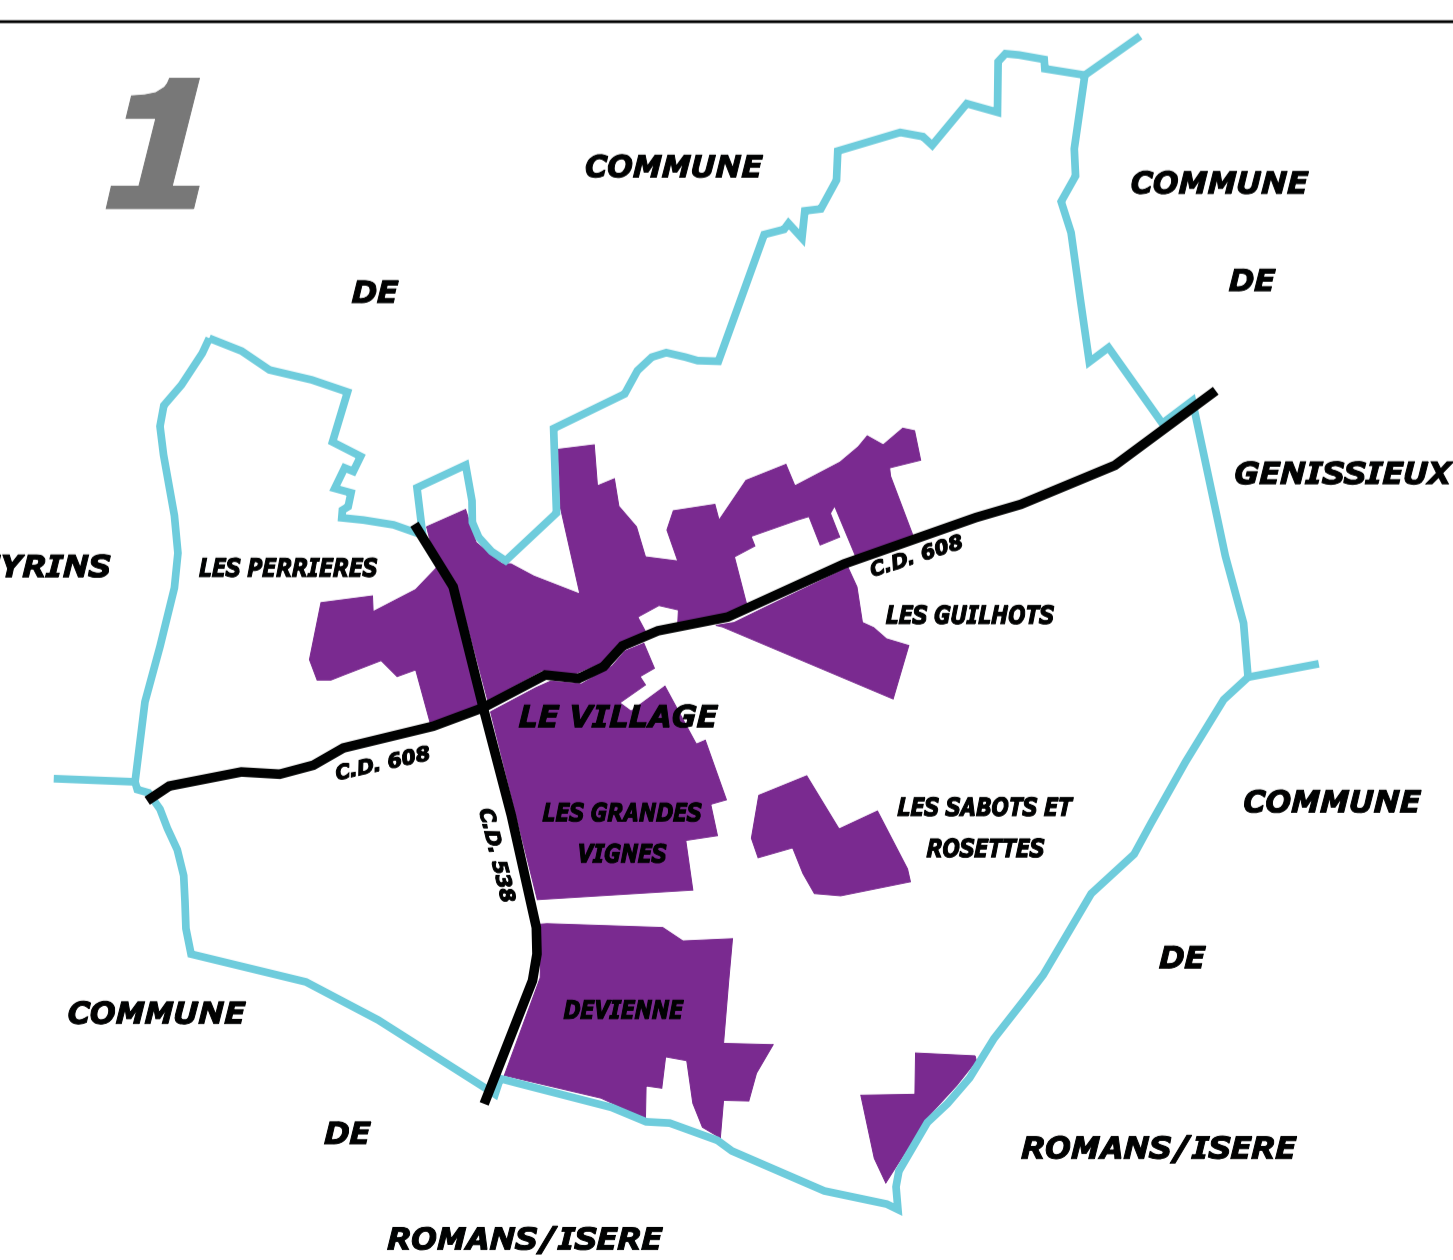

26218.RE04.1

EDITE LE : 05/06/2018 Echelle: 1/4000e
DESSINE LE : 30/08/1999 PAR: EDA Dossier: 26218
MIS A JOUR LE : 31/03/2016 PAR: M.H.



REGION CENTRE-EST
C.O. DAUPHINE-SAVOIE - AGENCE DROME-ARDECHE
163, chemin de la Forêt - BP14 26901 Valence Cedex9 T61: 04.75.82.41.00